1a	Stabulation avec fosse à purin et couvert machines agricoles	13. 07. 99	RAUS ... dept. architectu 1754 RO... 026.470.91
		DESS. J. O.	
	VUE EN PLAN - COUPE A - A	ECH. 1/200	

30 vaches

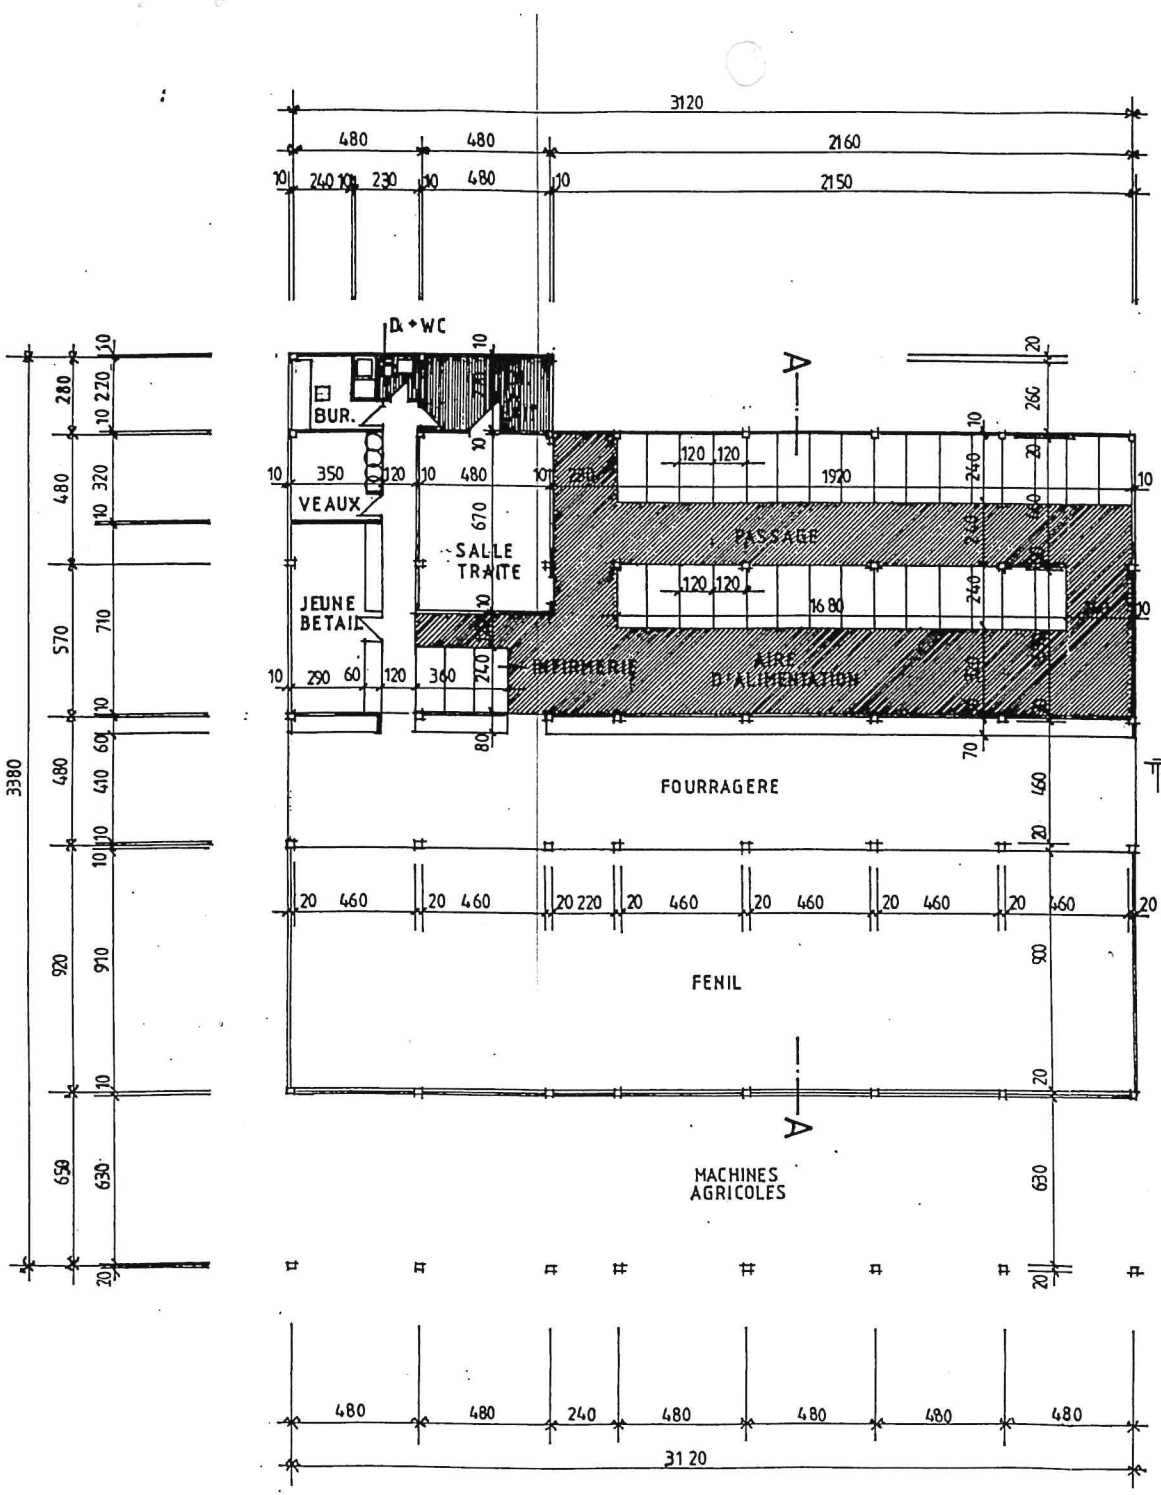

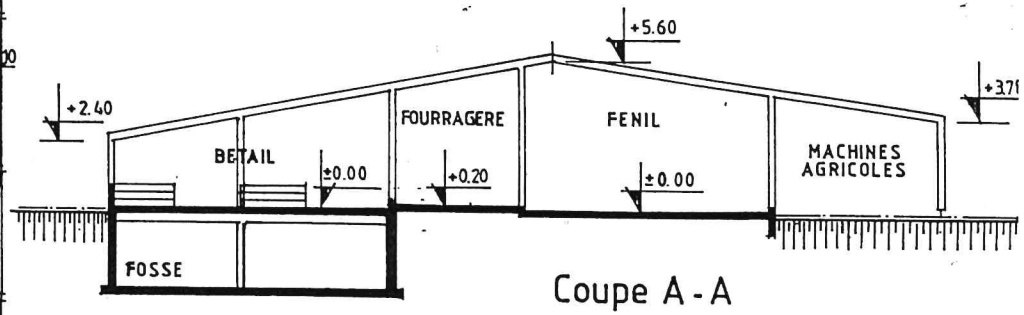

Coupe A - A